



Diagnóstico

Simbología:


Nota: Las Secciones viales presentadas fueron seleccionadas como el estándar, debido a que hay vialidades que interrumpen su continuidad y pueden presentar o no variaciones en su sección.

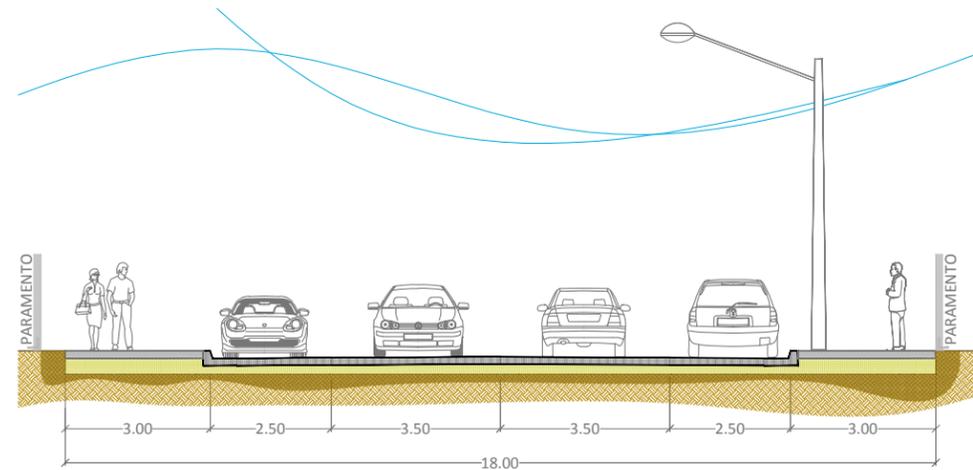


CORTE POR SECCIÓN - VIALIDAD ESTRUCTURAL PRESA NACÓZARI

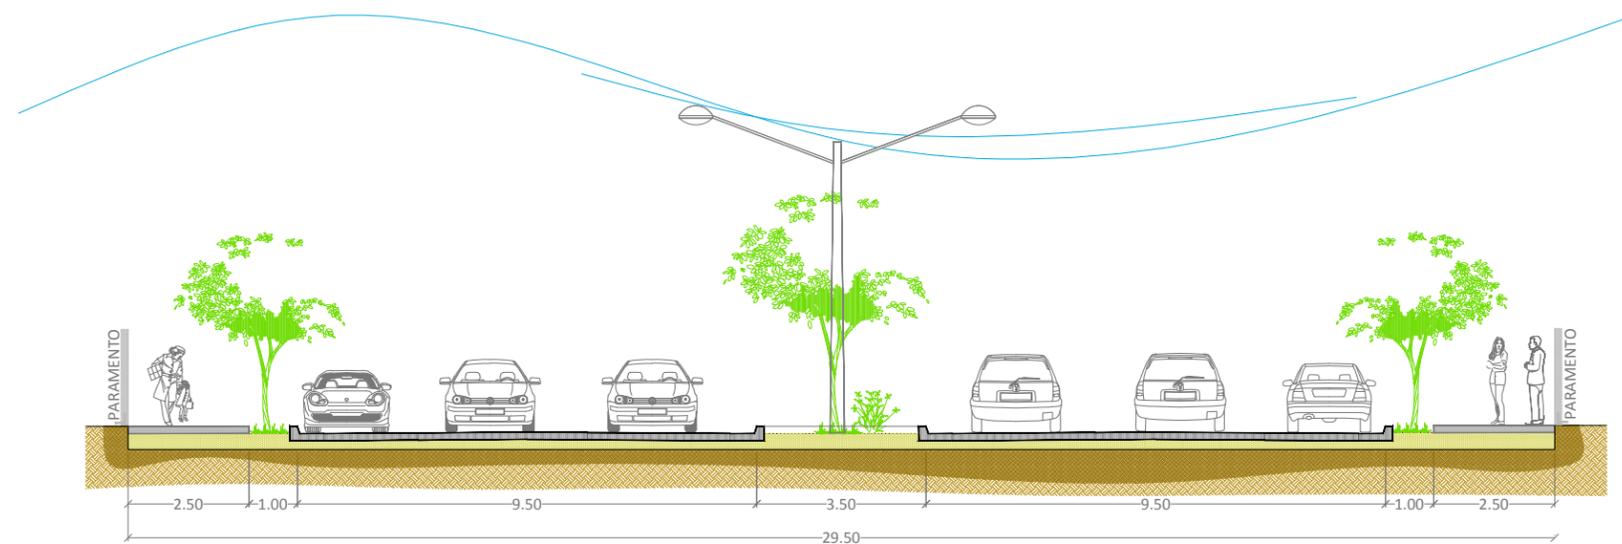

CORTE POR SECCIÓN - VIALIDAD PRIMARIA RÍO SAN LORENZO (Circuito "U")

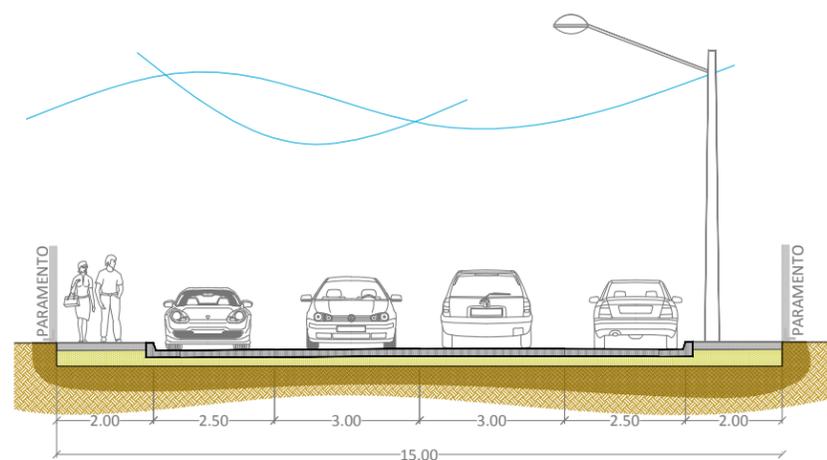

CORTE POR SECCIÓN - VIALIDAD SECUNDARIA ÁLVARO OBREGÓN

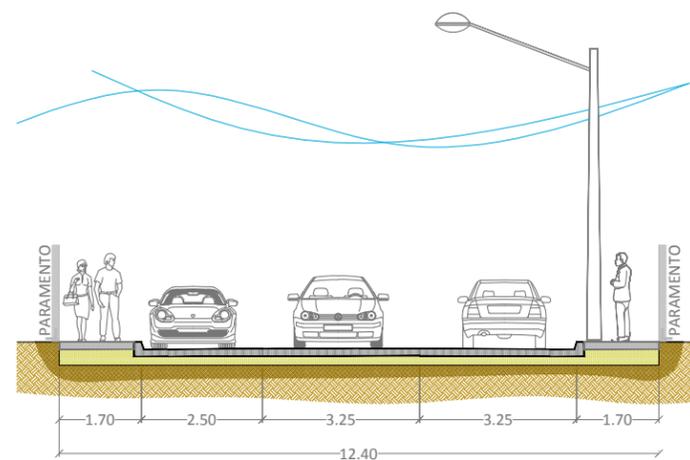

CORTE POR SECCIÓN - VIALIDAD TERCIARIA CALLEJÓN PRIVADO



Nombre del Plano:
SECCIONES VIALES
(Plan Sectorial de 1997)

No. Plano
D GDO
08

Escala Gráfica: