



**PLAN DIRECTOR DE DESARROLLO URBANO
DE HERIBERTO VALDEZ ROMERO**

SIMBOLOGÍA

**POLITICA DE INFRAESTRUCTURA
Y EQUIPAMIENTO**

PROGRAMA DE SANEAMIENTO DE CANALES Y DRENES

SANEAMIENTO DE CANALES

PROGRAMA SOCIAL DE CONSERVACIÓN DE EQUIPAMIENTOS PUBLICOS

- 1. JARDIN DE NIÑOS 1 DE MAYO
- 2. PRIMARIA JUAN ESCUTIA
- 3. COBAES 58
- 4. BIBLIOTECA PUBLICA
- 5. ESTADIO DE BEISBOL

RECUPERACIÓN DE PARQUES Y ÁREAS DE RECREACIÓN

PARQUES

ANDADOR ARBOLADO

ANDADOR

POLITICA DE MEDIO AMBIENTE Y RIESGOS

(ZPE) ZONA DE PRESERVACIÓN ECOLÓGICA


POLITICA DE DESARROLLO ECONOMICO

SINALOA DIGITAL: INTERNET GRATIS EN ESPACIOS PUBLICOS

SINALOA DIGITAL

GENERAL

- | | | | |
|--|----------------------|--|--------------------|
| | ASENTAMIENTO HUMANO | | CARRETERA ESTATAL |
| | CANAL | | CARRETERA |
| | ACUEDUCTO | | CARRETERA 1 CARRIL |
| | DREN | | TERRACERIA |
| | LINEA ELECTRICA | | BRECHA |
| | LINEA TELEFONICA | | VEREDA |
| | DUCTO DE COMBUSTIBLE | | VIA DE FERROCARRIL |
| | PUENTE PEATONAL | | PUENTE PEATONAL |
| | PUENTE VEHICULAR | | PUENTE VEHICULAR |
| | CARRETERA FEDERAL | | |

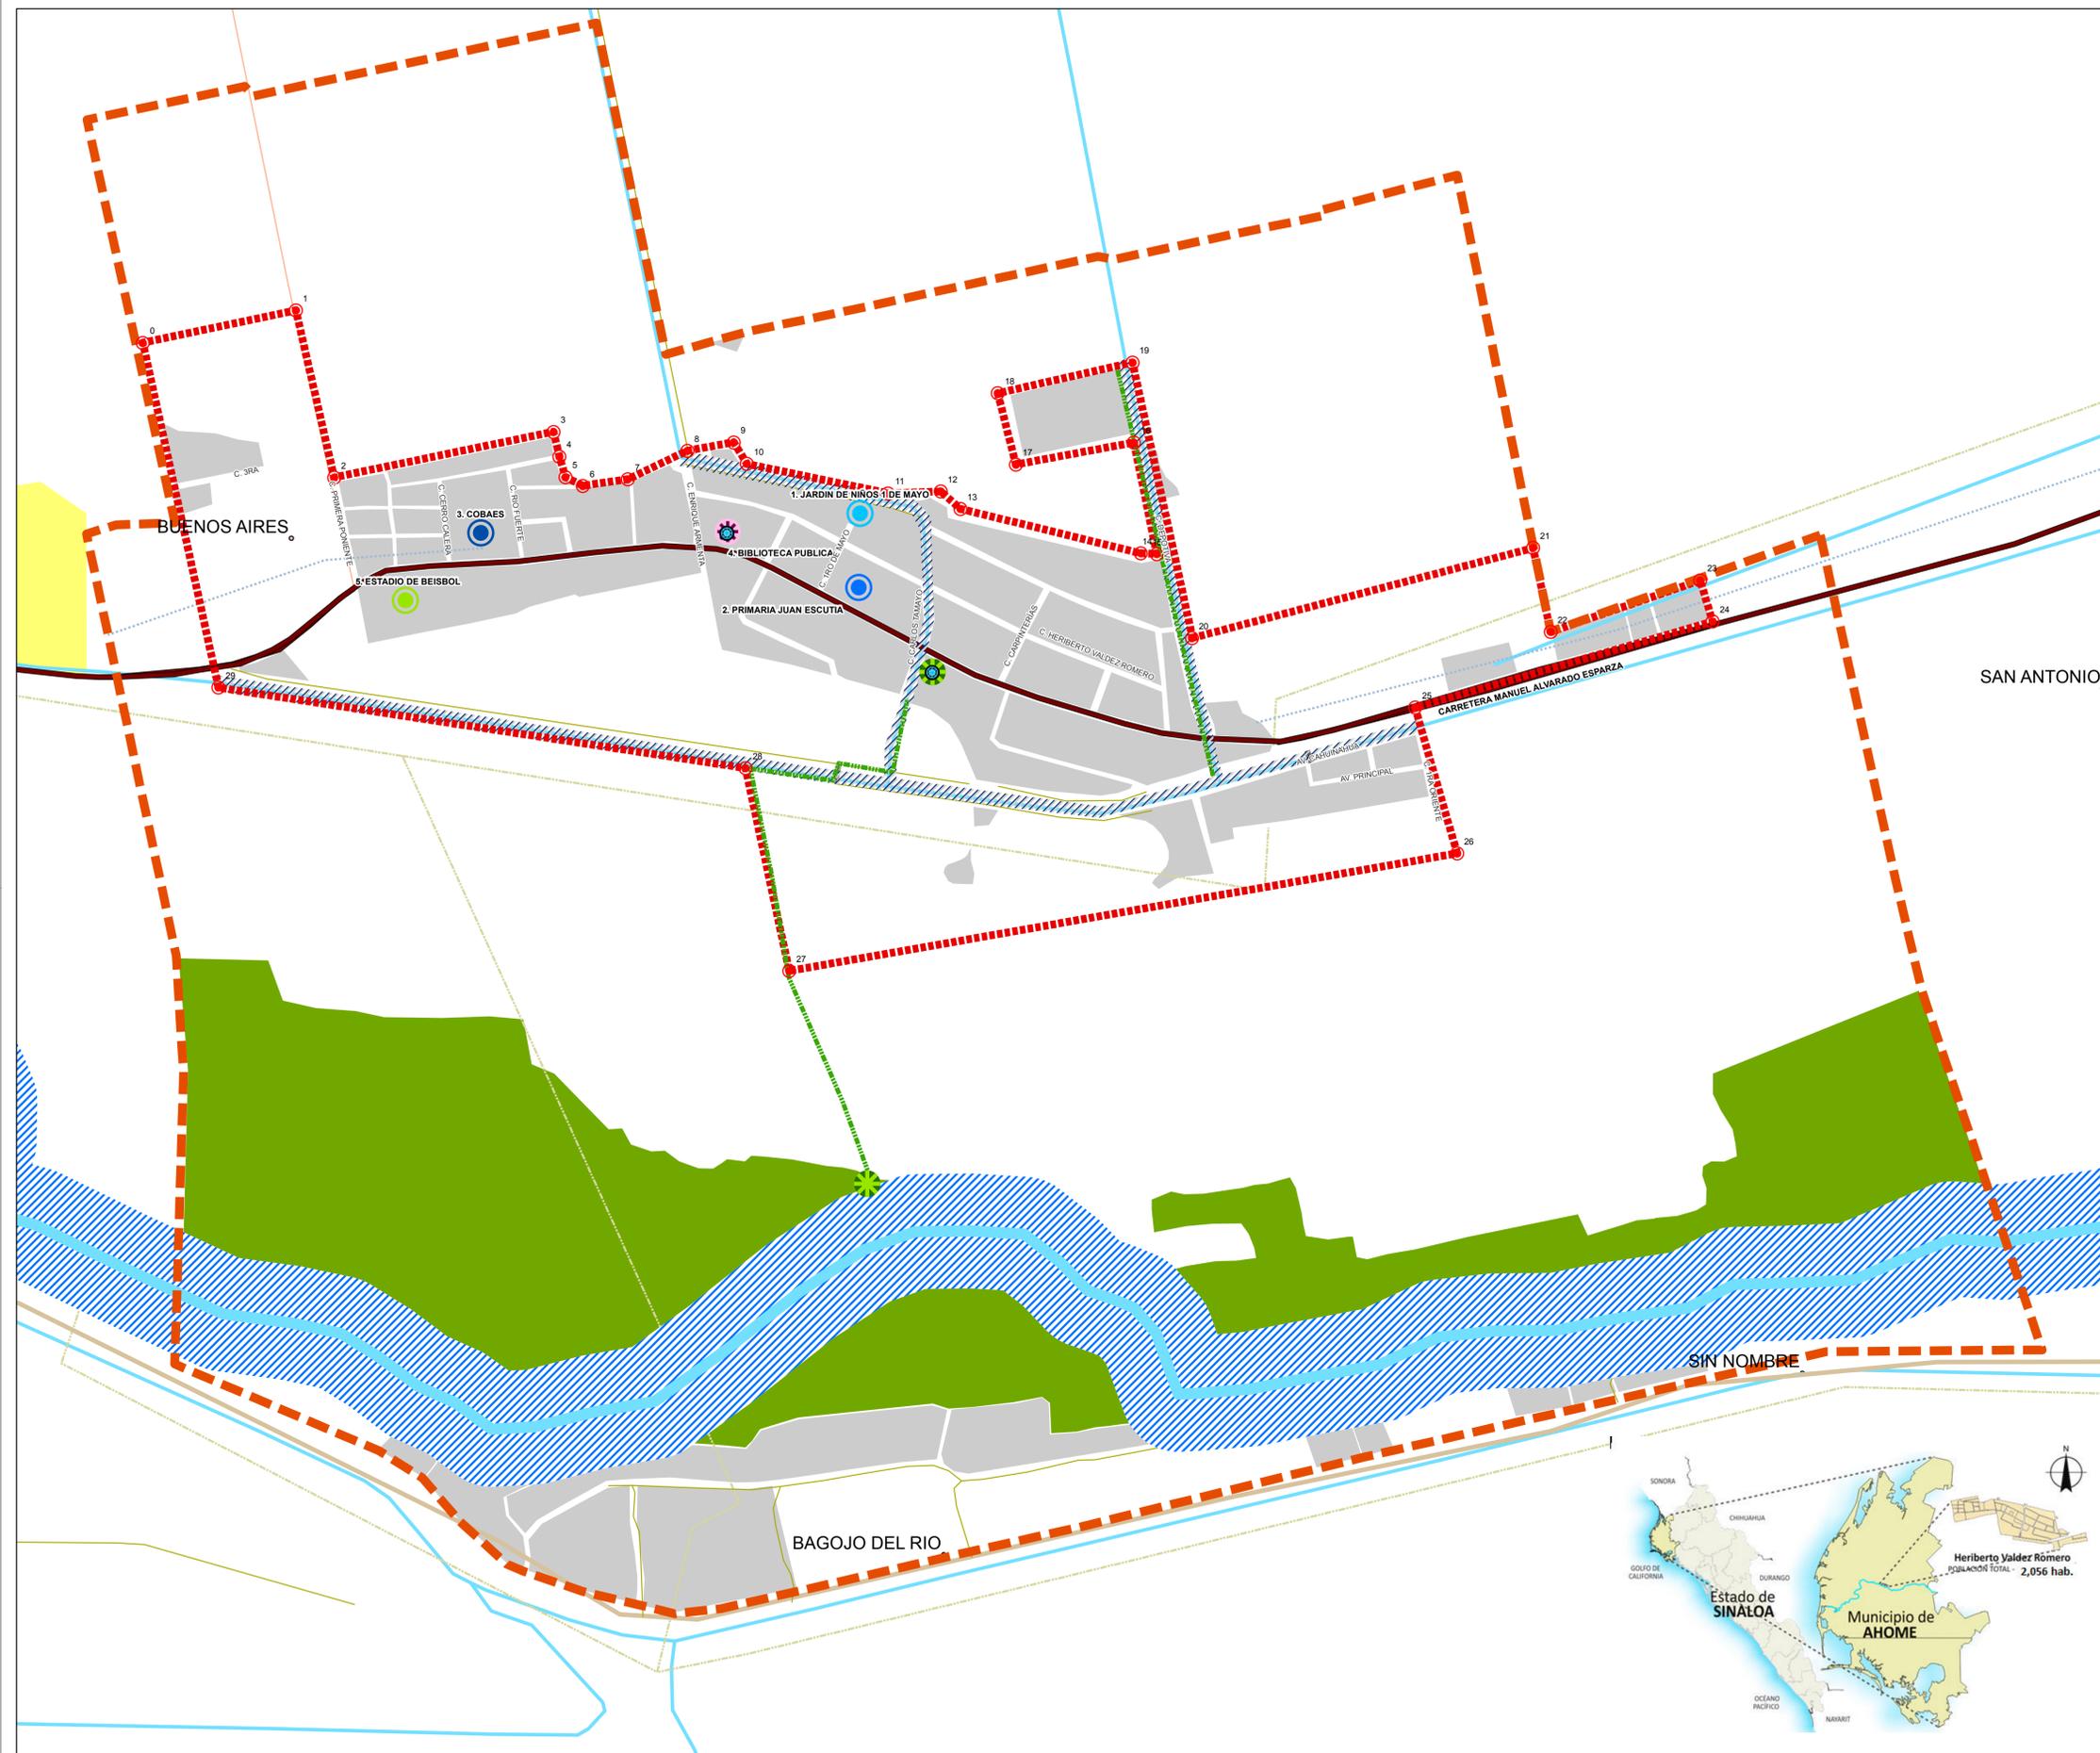

MAPA E - 05 INFRAESTRUCTURA, EQUIPAMIENTO MEDIO AMBIENTE Y DESARROLLO ECONOMICO

Escala: **1:5,000**

Fecha: **NOVIEMBRE 2015**

0 125 250 500 Metros

Fuente: Conjunto de datos vectoriales de INEGI. Serie topográfica y de recursos naturales. Escala 1: 50 000.

Proyección del mapa: Lambert Conformal Conic GCS_North_American_1983 Falso Este: 2 500 000, Meridiano Central: -102.00