
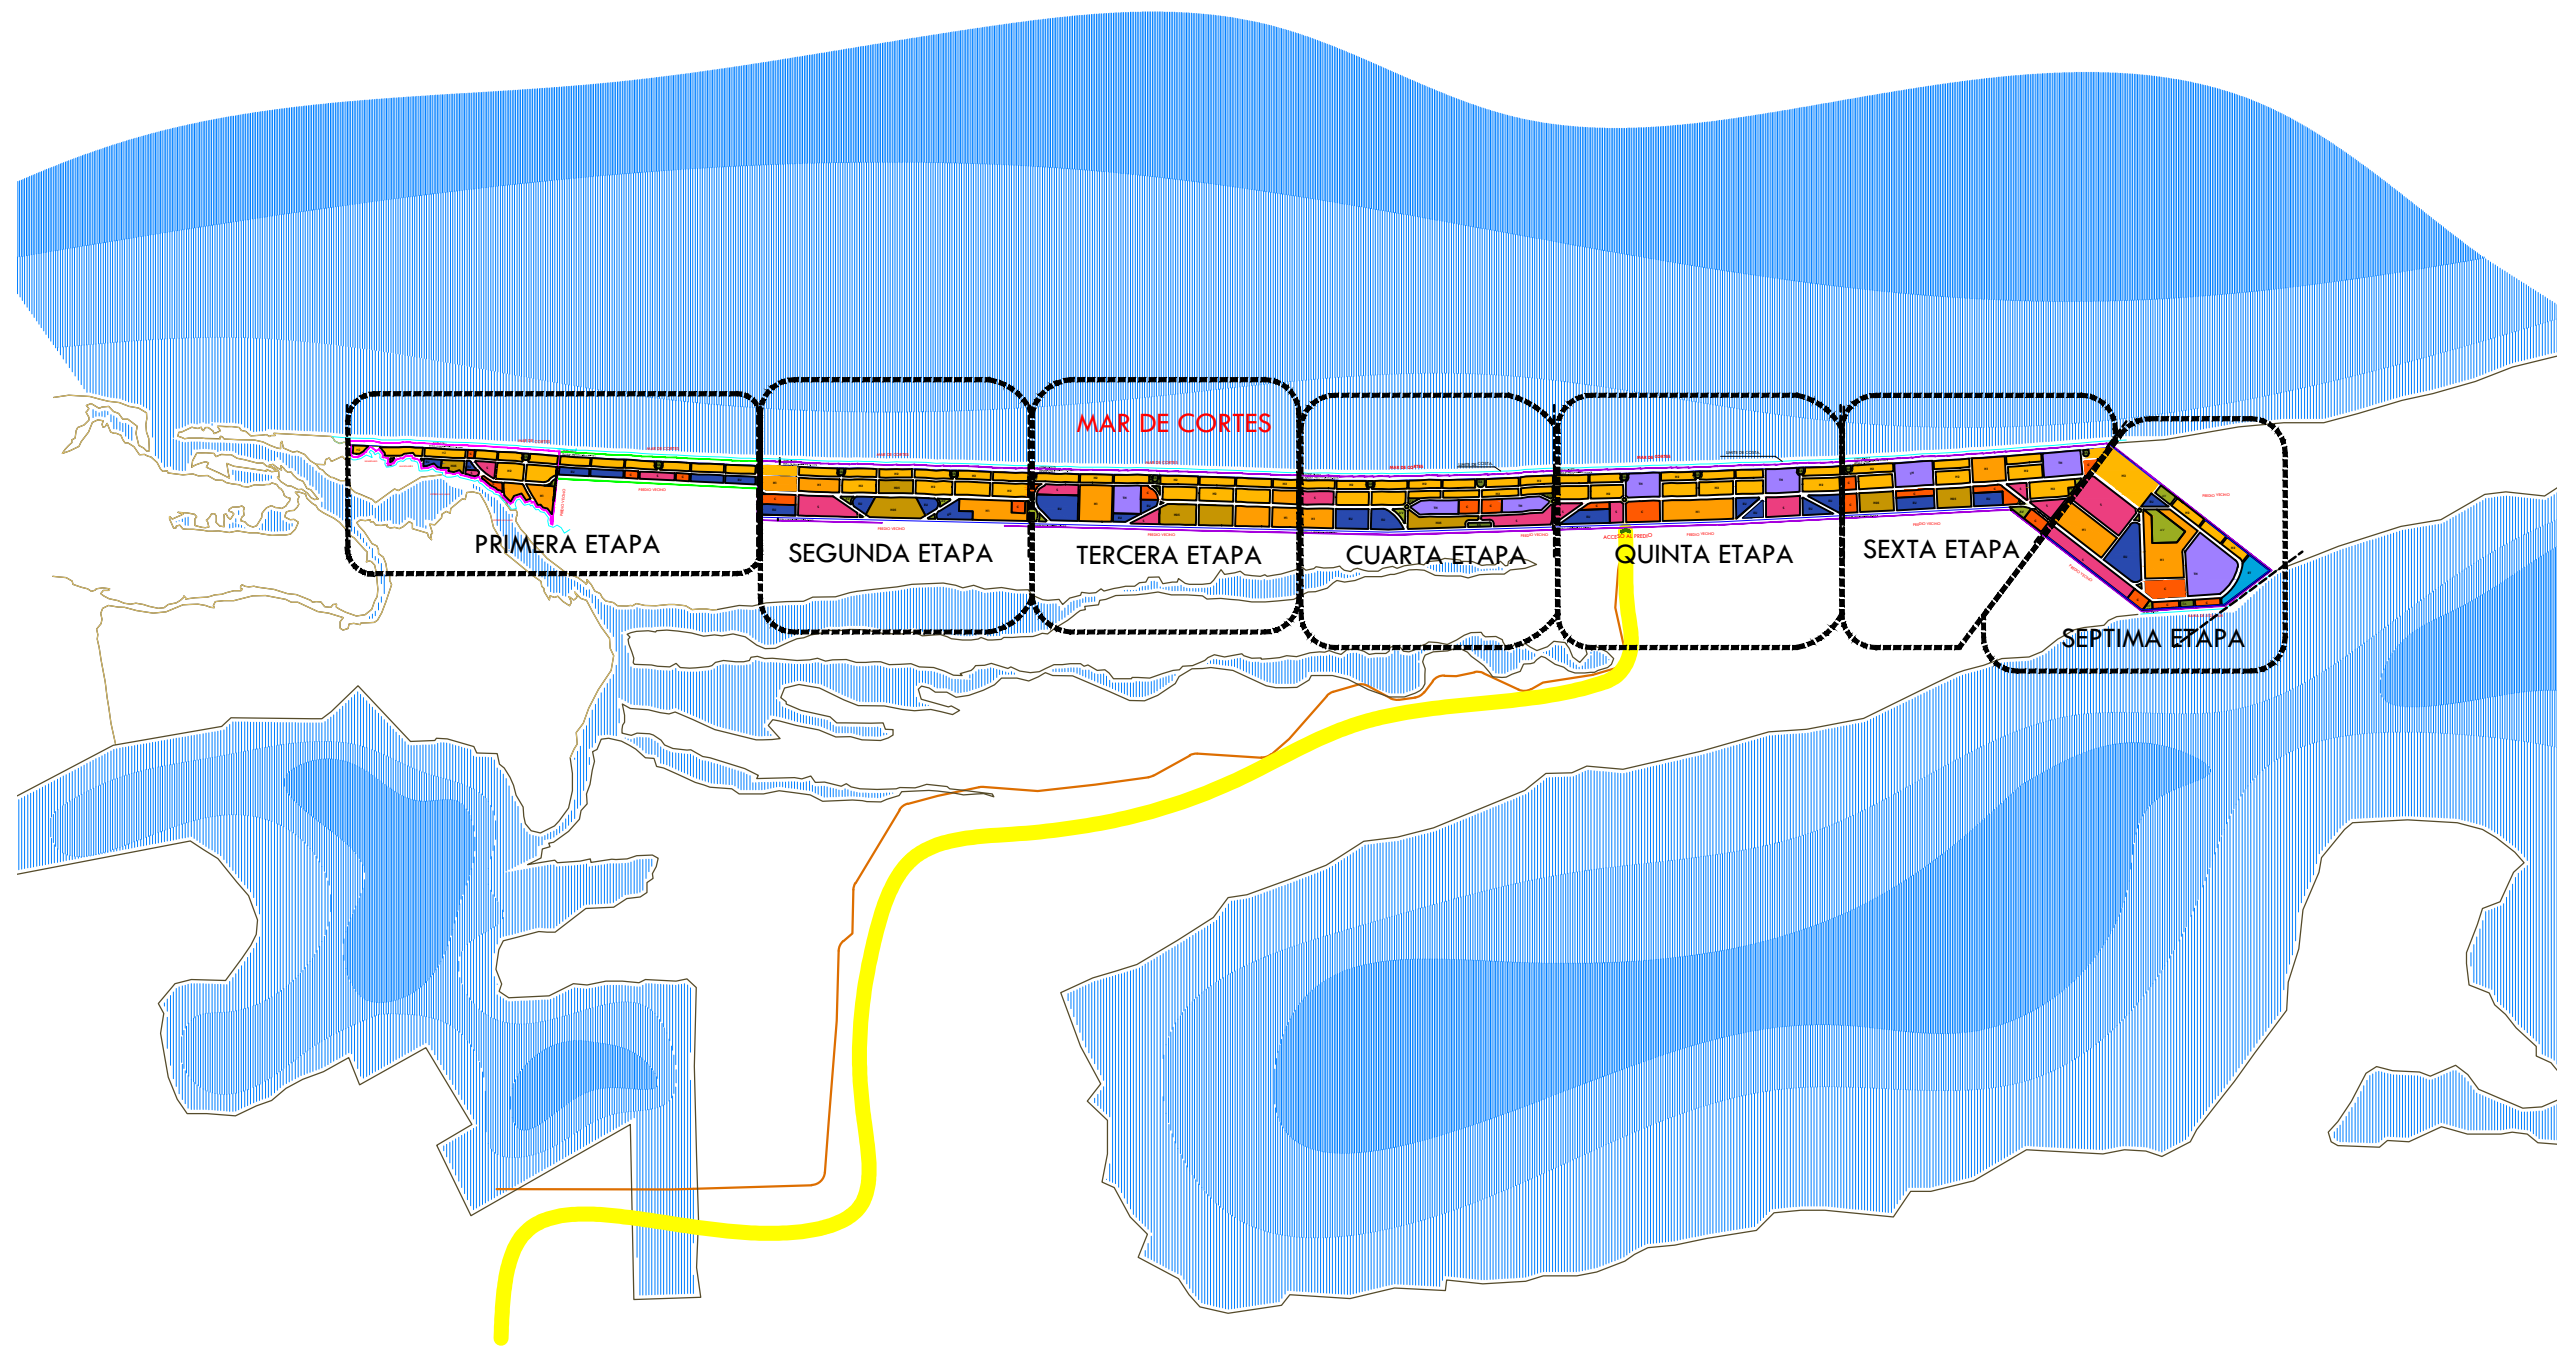
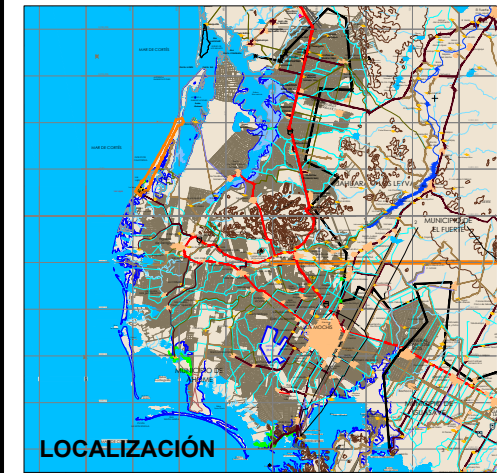


DESARROLLO TURÍSTICO "LA PARTIDA"

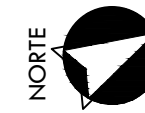

NOTA:
CONSULTAR USOS DEL SUELO
CORRESPONDIENTES AL DESARROLLO
TURÍSTICO EN LAS LAMINAS SIGUIENTES:

- PDT-ZS/06 ETAPA 1
- PDT-ZS/07 ETAPA 2 Y 3
- PDT-ZS/08 ETAPA 4 Y 5
- PDT-ZS/09 ETAPA 6
- PDT-ZS/10 ETAPA 7

ESTRATEGIAS

GOBIERNO DEL ESTADO DE SINALOA
H. AYUNTAMIENTO DE AHOME
INSTITUTO MUNICIPAL DE PLANEACIÓN.

PLAN DIRECTOR DE DESARROLLO
URBANO DEL POBLADO "LAS LAJITAS"
(INCLUYE AREA DENOMINADA "LA PARTIDA")

ZONIFICACIÓN SECUNDARIA

UBICACION: MEDANO BLANCO ESCALA: 1:6,000 NO. DE PLAN: PDT-ZS/01
FECHA: OCTUBRE 2012

EL CONJUNTO GENERAL DE DESARROLLO - ZONIFICACIÓN SECUNDARIA