



Clave #	Localidad	Colonia	Uso	Antigüedad (Siglo)
01	Villa de Ahome	Centro	CASA HABITACIÓN	XX
02	Villa de Ahome	Centro	CASA HABITACIÓN	XX
03	Villa de Ahome	Centro	CASA HABITACIÓN	XX
04	Villa de Ahome	Centro	CASA HABITACIÓN	XX
05	Villa de Ahome	Centro	COMERCIO	XX
06	Villa de Ahome	Centro	MUSEO	XX
07	Villa de Ahome	Centro	CONJUNTO HABITACIONAL	XX
08	Villa de Ahome	Centro	CASA HABITACIÓN	XX
09	Villa de Ahome	Centro	CASA HABITACIÓN	XX
10	Villa de Ahome	Centro	CASA HABITACIÓN	XX
11	Villa de Ahome	Centro	CASA HABITACIÓN	XX
12	Villa de Ahome	Centro	CASA HABITACIÓN	XX
13	Villa de Ahome	Centro	CASA HABITACIÓN	XIX
14	Villa de Ahome	Centro	CASA HABITACIÓN	XIX
15	Villa de Ahome	Centro	CASA HABITACIÓN	XIX
16	Villa de Ahome	Centro	CASA HABITACIÓN	XIX
17	Villa de Ahome	Centro	CASA HABITACIÓN	XIX
18	Villa de Ahome	Centro	CASA HABITACIÓN	XIX
19	Villa de Ahome	Centro	TIENDA	XIX
20	Villa de Ahome	Centro	SINDICATURA MUNICIPAL	XIX
21	Villa de Ahome	Centro	TORRE DE RELOJ	XX
22	Villa de Ahome	Centro	PLAZA PUBLICA	XIX
23	Villa de Ahome	Centro	CASA HABITACIÓN	XIX
24	Villa de Ahome	Centro	CASA HABITACIÓN	XIX
25	Villa de Ahome	Centro	CASA HABITACIÓN	XX
26	Villa de Ahome	Centro	CASA HABITACIÓN	XX
27	Villa de Ahome	Centro	CASA HABITACIÓN	XX
28	Villa de Ahome	Centro	ESCUELA PRIMARIA	XX
29	Villa de Ahome	Centro	CASA HABITACIÓN	XIX
30	Villa de Ahome	Centro	CASA HABITACIÓN	XIX
31	Villa de Ahome	Centro	CASA HABITACIÓN	XIX
32	Villa de Ahome	Centro	ALMACÉN COMERCIAL	XX
33	Villa de Ahome	Centro	CASA HABITACIÓN	XX
34	Villa de Ahome	Centro	CASA HABITACIÓN	XX
35	Villa de Ahome	Ejido Aguililla Azteca	CENTRO DE ASISTENCIA SOCIAL	XX
36	Villa de Ahome	Ejido Aguililla Azteca	CASA HABITACIÓN	XX
37	Villa de Ahome	Ejido Aguililla Azteca	CHIMENEA	XX
38	Villa de Ahome	Centro	CASA HABITACIÓN	XIX
39	Villa de Ahome	Centro	CASA HABITACIÓN	XIX
40	Villa de Ahome	Centro	CASA HABITACIÓN	XIX
41	Villa de Ahome	Centro	CASA HABITACIÓN	XIX
42	Villa de Ahome	Centro	CASA HABITACIÓN	XX
43	Villa de Ahome	Centro	COMERCIO	XX
44	Villa de Ahome	Centro	CASA HABITACIÓN	XX
45	Villa de Ahome	Centro	CASA HABITACIÓN	XX
46	Villa de Ahome	Centro	PANTEÓN	XX

Fuente:  
DOCUMENTO - LISTADO DE MONUMENTOS HISTÓRICOS UBICADOS DENTRO DEL MUNICIPIO DE AHOME, proporcionado por Centro IMAH Sinaloa.

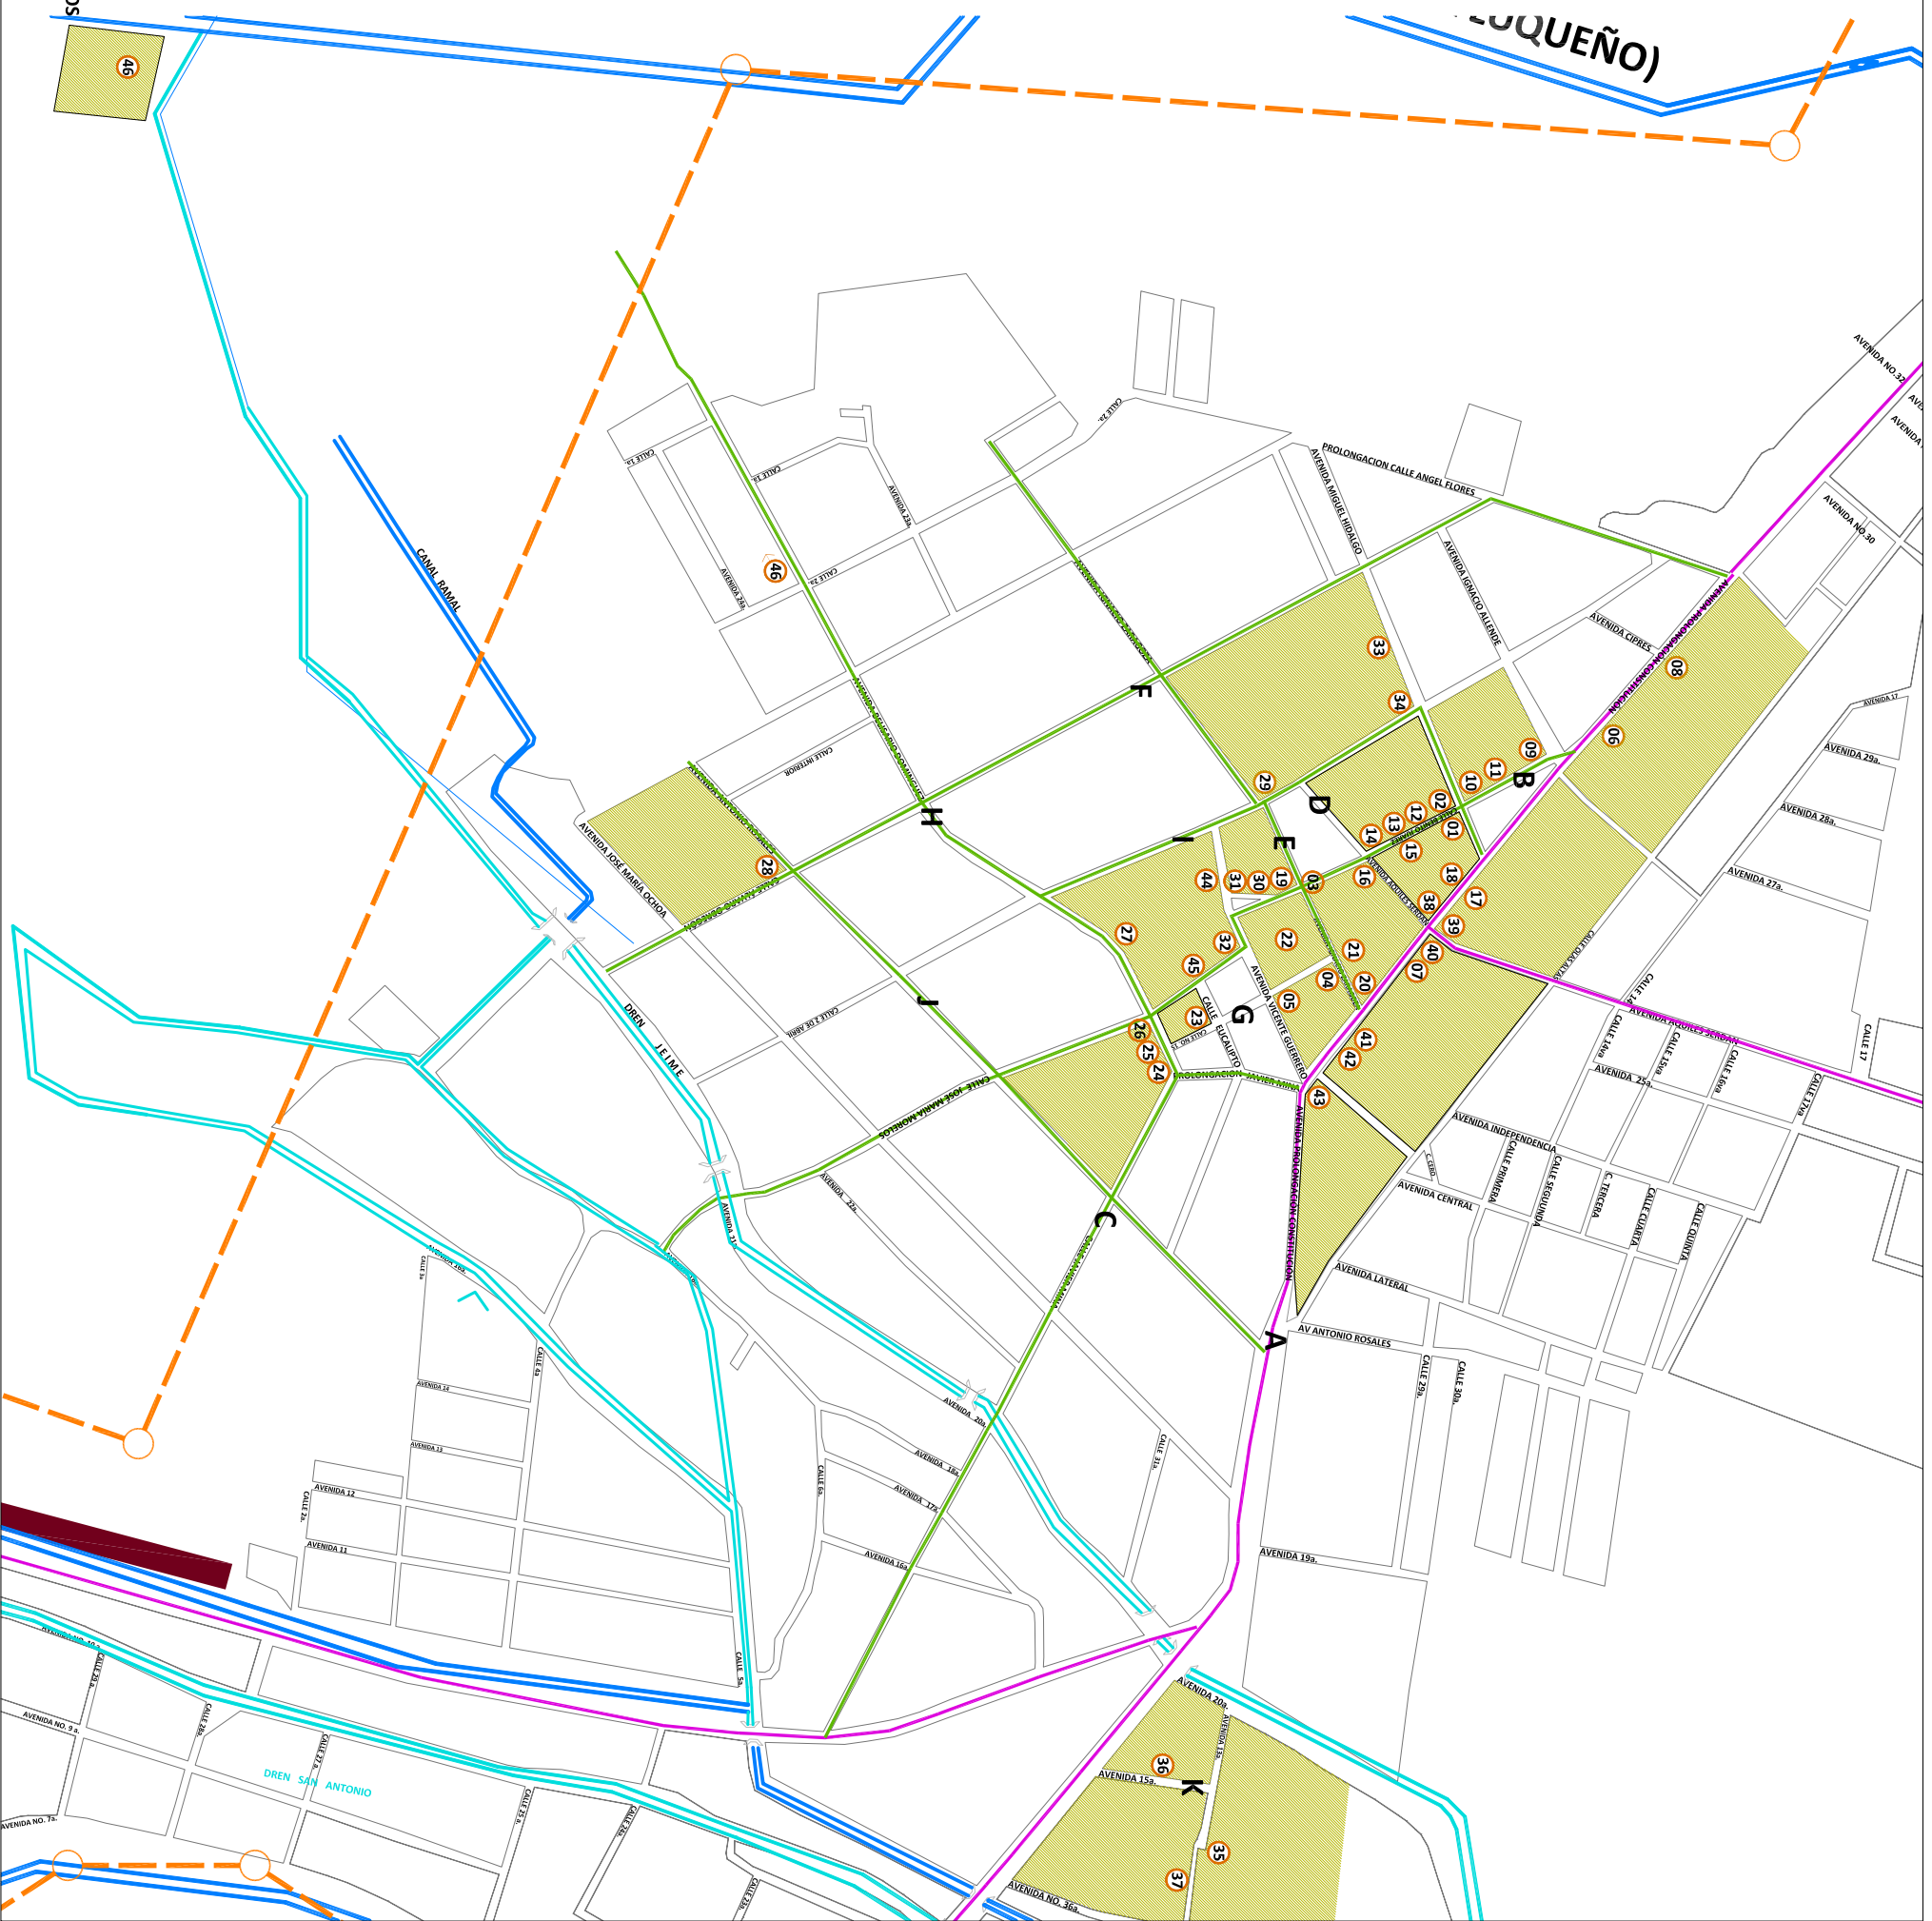

PLAN DIRECTOR DE DESARROLLO URBANO DE LA VILLA DE AHOME

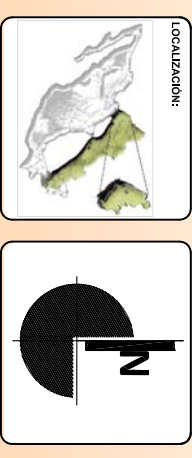

DIAGNÓSTICO

**SIMBOLOGÍA:**

- VIALIDAD PRIMARIA
- CORREDOR URBANO

CALLES QUE CONECTAN AL CENTRO HISTÓRICO

- A.-CONSTITUCIÓN
- B.-B. JUAREZ
- C.-JAVIER MINA
- D.-ZARAGOZA
- E.-V. GUERRERO
- E.-JOSE MA. MORELOS
- F.-A. OBREGÓN
- G.-MATAMOROS
- H.-B. DOMÍNGUEZ
- I.-2 DE ABRIL
- J.-A. ROSALES
- K.-RICARDO FLORES MAGÓN

**RASGOS FÍSICOS**

- CANAL / DREN
- CUERPO DE AGUA
- PERIMETRO URBANO
- CARRETERA
- PUENTES DE CANAL
- MANCHA URBANA

NOMBRE DEL PLANO:  
**PATRIMONIO HISTÓRICO Y CULTURA**

No. PLANO:  
**MFT-13**

JULIO 2013, LOS MOCHIS, SIN.