



**PLAN DIRECTOR DE DESARROLLO URBANO
DE GUSTAVO DÍAZ ORDAZ**

SIMBOLOGÍA


- (ZAP) ZONA DE ACCIÓN DEL PLAN
- (L) LÍMITE DEL CENTRO DE POBLACIÓN
- ZONIFICACIÓN SECUNDARIA CORTO PLAZO**
- (H) HABITACIONAL
- (CU) CENTRO URBANO
- (E) EQUIPAMIENTO
- (AV) ÁREA VERDE
- (IMI) INDUSTRIA MEDIANO IMPACTO
- (AC) ÁREA DE CONSERVACIÓN
- (ASD) ÁREA SUSCEPTIBLE A DESARROLLO
- (ZNU) ZONA NO URBANIZABLE
- INFRAESTRUCTURA VIAL**
- (VA) VIALIDAD DE ACCESO
- (VE) VIALIDAD ESTRUCTURAL
- (VP) VIALIDAD PRIMARIA
- (PV) PROYECCIÓN VIAL

General

- Limite Municipal
- Localidades
- Zona propensa a inundaciones
- Canal
- Carretera Federal
- Carretera Estatal
- Accesos Principales
- Carretera
- Carretera 1 carril
- Terracería
- Brecha
- Vereda
- Vías de Ferrocarril
- Puente Peatonal
- Puente Vehicular
- Pistas aviación (pavimentada)
- Pistas aviación (terraceria)

ZONA NO URBANIZABLE

ZONA NO URBANIZABLE

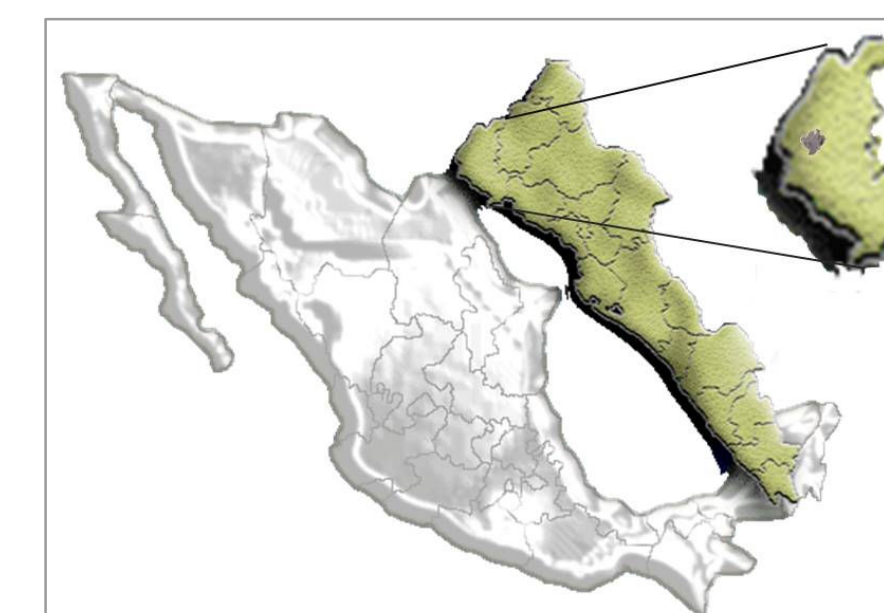

**MAPA E-02
ZONIFICACIÓN SECUNDARIA**

Escala:
1:7,500

Fecha:
AGOSTO 2015

0 125 250 500 Metros

Fuente: Conjunto de datos vectoriales de INEGI.
Serie topográfica y de recursos naturales.
Escala: 1:50 000.
Proyección del mapa: Lambert Conformal Conic GCS_North_American_1983
Falso Este: 2 500 000, Meridiano Central: -102.00