



**PLAN DIRECTOR
DE DESARROLLO URBANO
DE HERIBERTO VALDEZ ROMERO**

Diagnóstico


Simbología:
Tipo de superficie vial

TIPO DE SUPERFICIE VIAL	CANTIDAD (ML)	%
ADOQUÍN	0	0
ASFALTO	3,555.70	23.56
CONCRETO	2,069.62	13.72
TERRACERIA	9,463.45	62.72
TOTAL	15,088.77	100

ESTADO DE BANQUETA	CANTIDAD (ML)	%
BUEN EDO.	4,242.16	22.26
BUEN EDO. CON NIVEL DE CALLE	536.65	2.82
CON TRAMOS EN MAL EDO.	573.95	3.01
SIN BANQUETA	13,702.66	71.81
TOTAL	19,055.42	100

Rasgos físicos

- Canal / Dren
- Estero
- Perimetro urbano
- Rustico
- Vialidad regional
- Accesos
- Puentes de canal

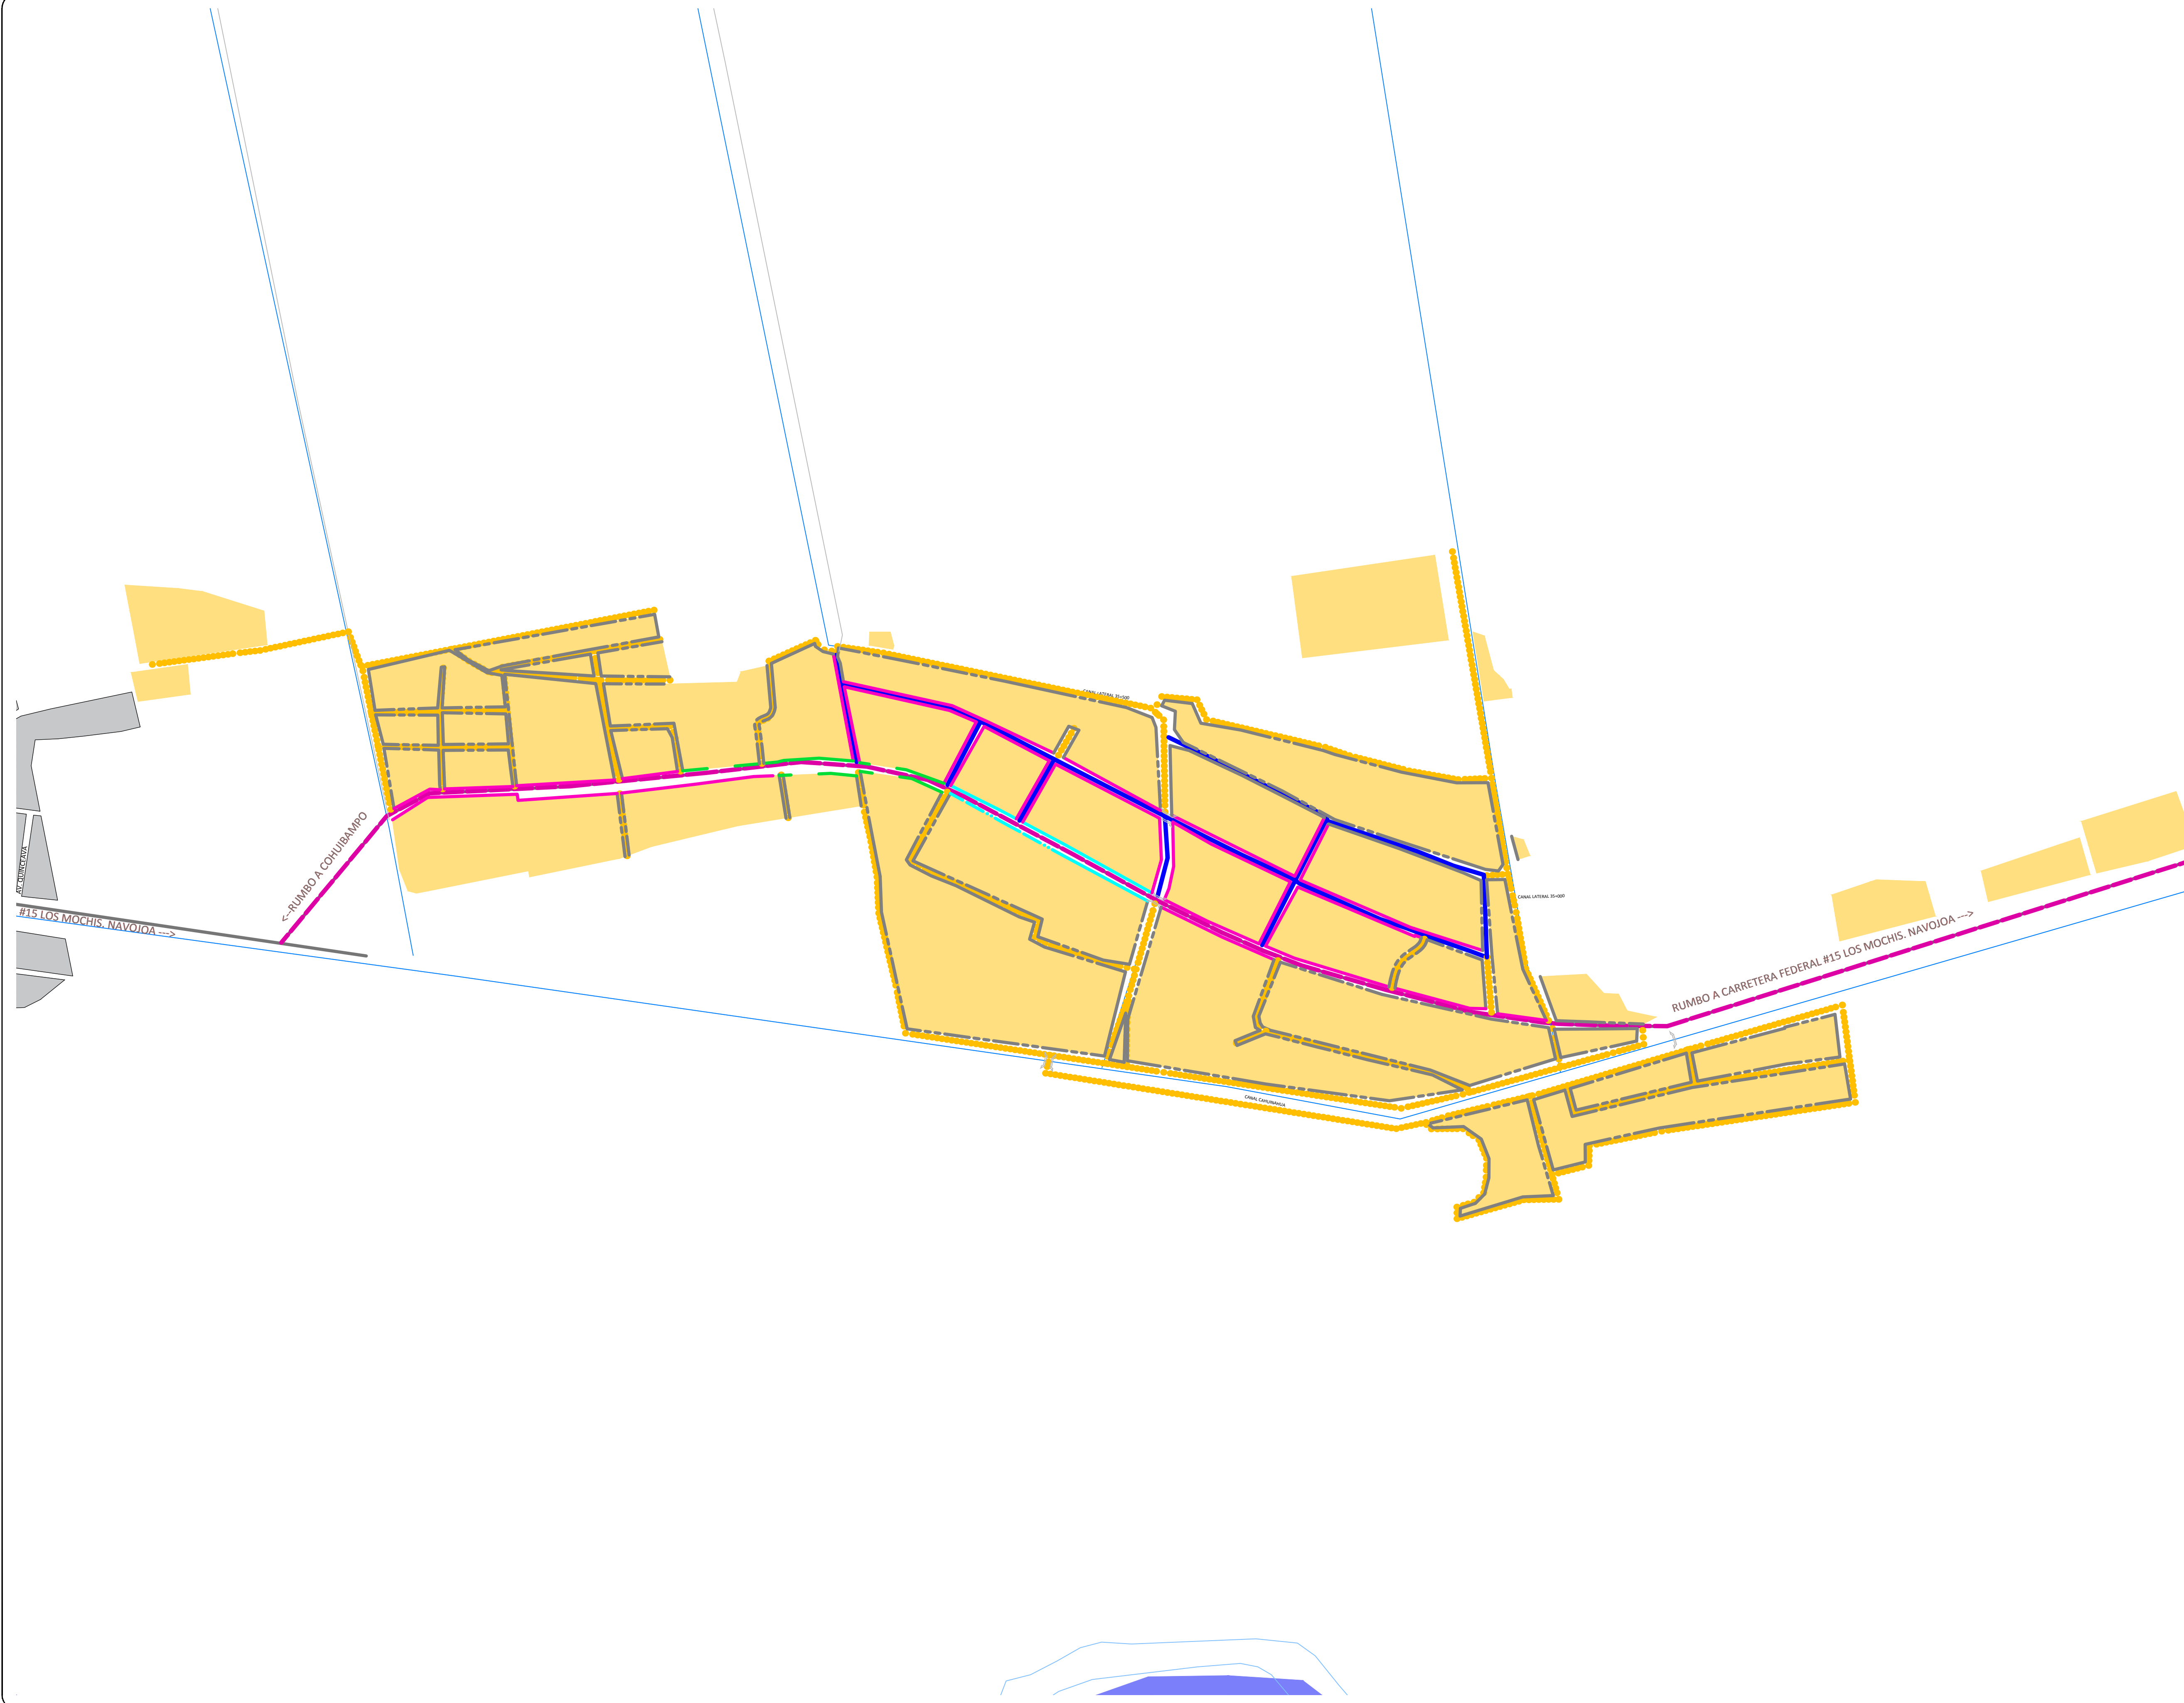

Nombre del Plano:
Recubrimientos

No. Plano
06

Escala Gráfica: S/E