



LIBRAMIENTOS

01-LIBRAMIENTO PONIENTE
 Punto de referencia: Carretera Mochis-Ahome y Computeras.
 La sección mínima será de 46 mts. con una configuración variable
 sujeta a la elaboración del proyecto.

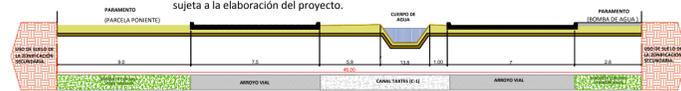


02-LIBRAMIENTO ORIENTE
 Punto de referencia: Entronque con Col. Rosendo G. Castro
 La sección mínima será de 100 mts. con una configuración variable
 sujeta a la elaboración del proyecto.

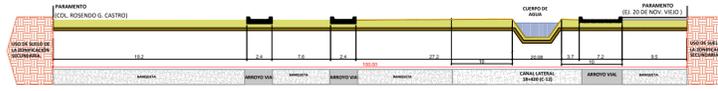


ESTRUCTURAL CON ÁREA VERDE OBLIGADA

VIALIDADES NORTE-SUR

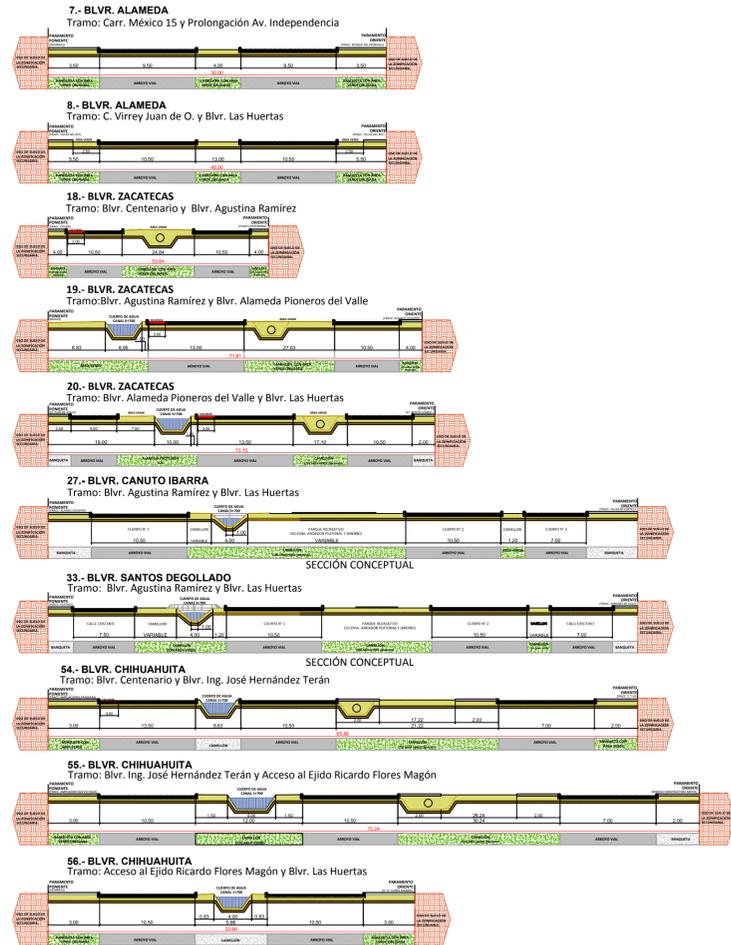


VIALIDADES ORIENTE-PONIENTE

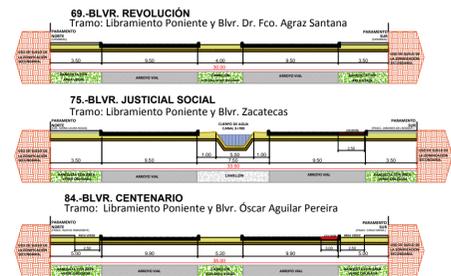


ESTRUCTURAL

VIALIDADES NORTE-SUR

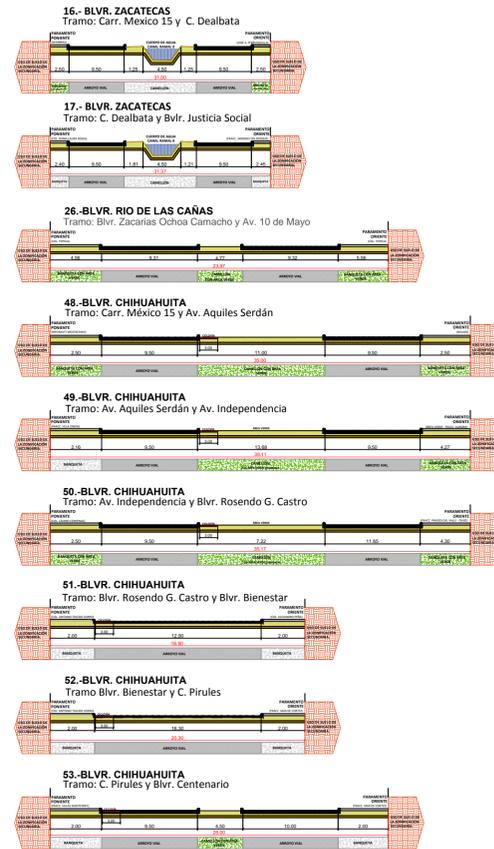

VIALIDADES ORIENTE-PONIENTE

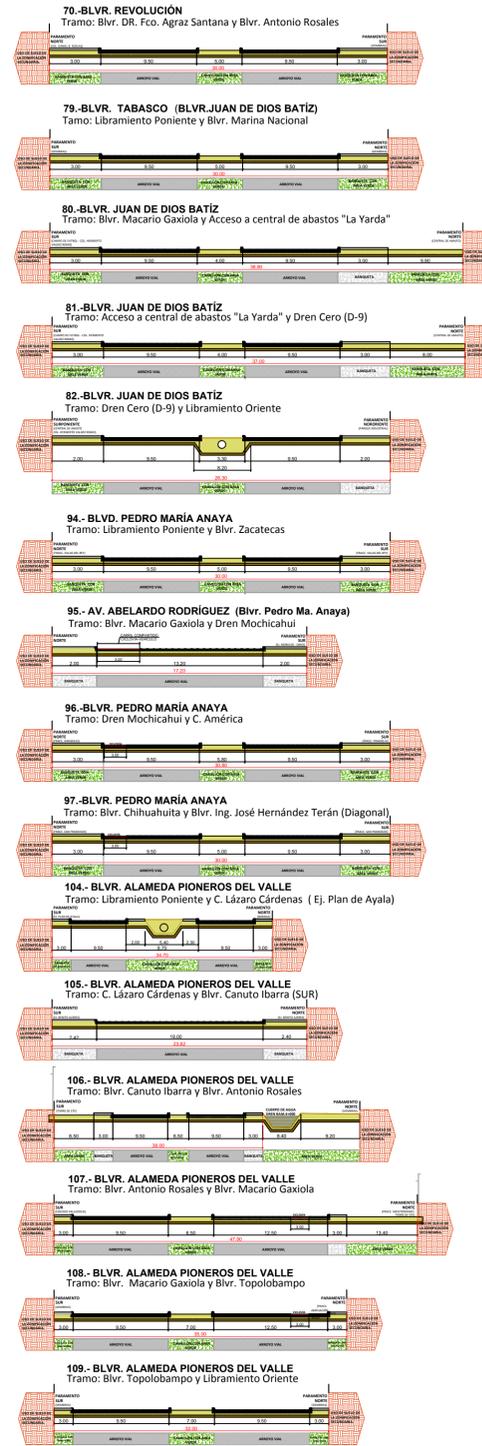

SIMBOLOGÍA

Nota: Los lotes con frente a vialidades indicadas con una línea verde obligada a una línea frontal para la construcción de un lote.

MAPA E-03d SECCIONES VIALES ESTRUCTURALES

Escala:	1 : 250	Fuente: Conjunto de datos vectoriales de INEGI. Serie topográfica y de recursos naturales. Escala: 1: 50 000.
Fecha:	SEPTIEMBRE 2014	Proyección del mapa: Lambert Conformal Conic: GCS_North_American_1983 Falso Este: 2 500 000, Meridiano Central: -102.00