

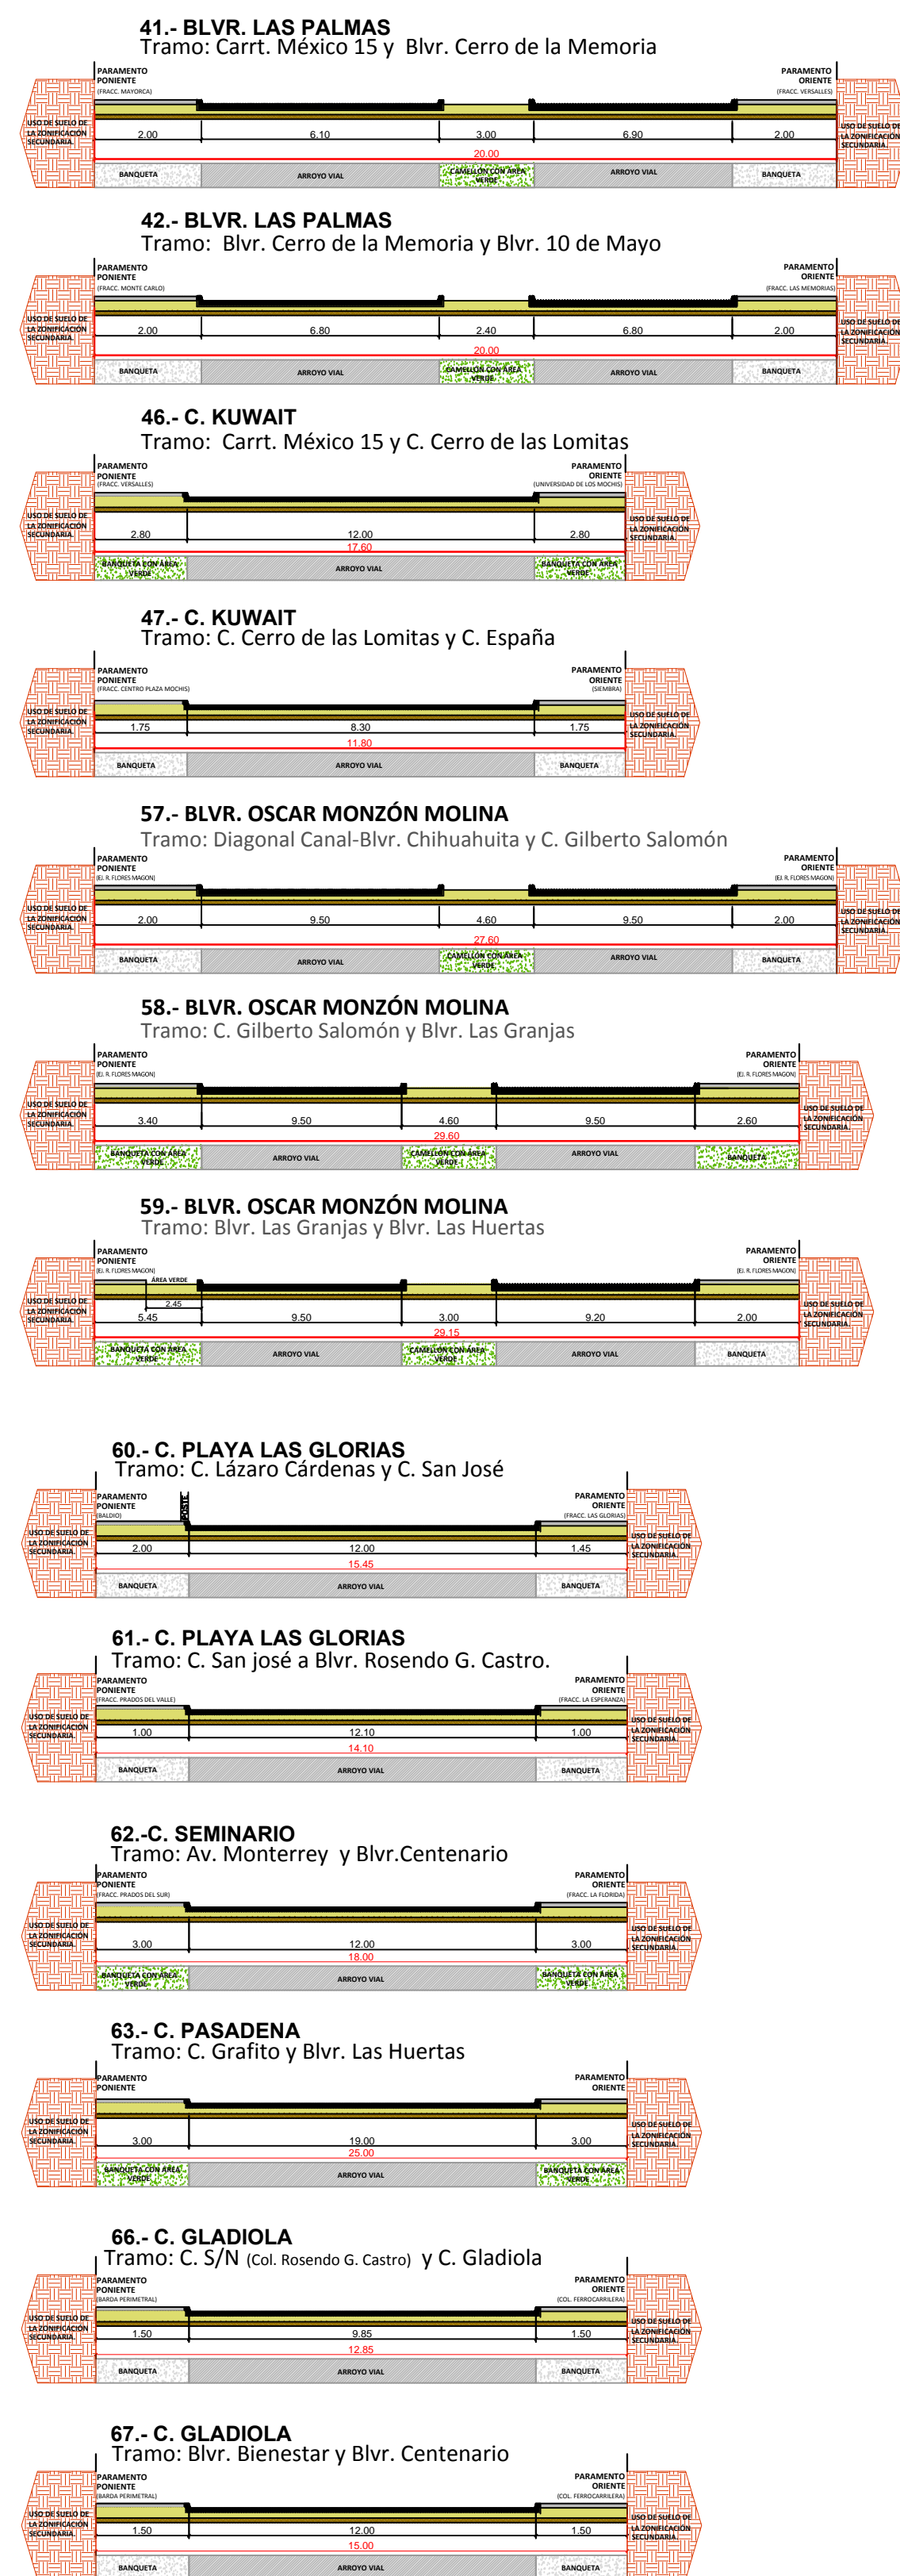


COLECTORAS

VIALIDADES NORTE-SUR

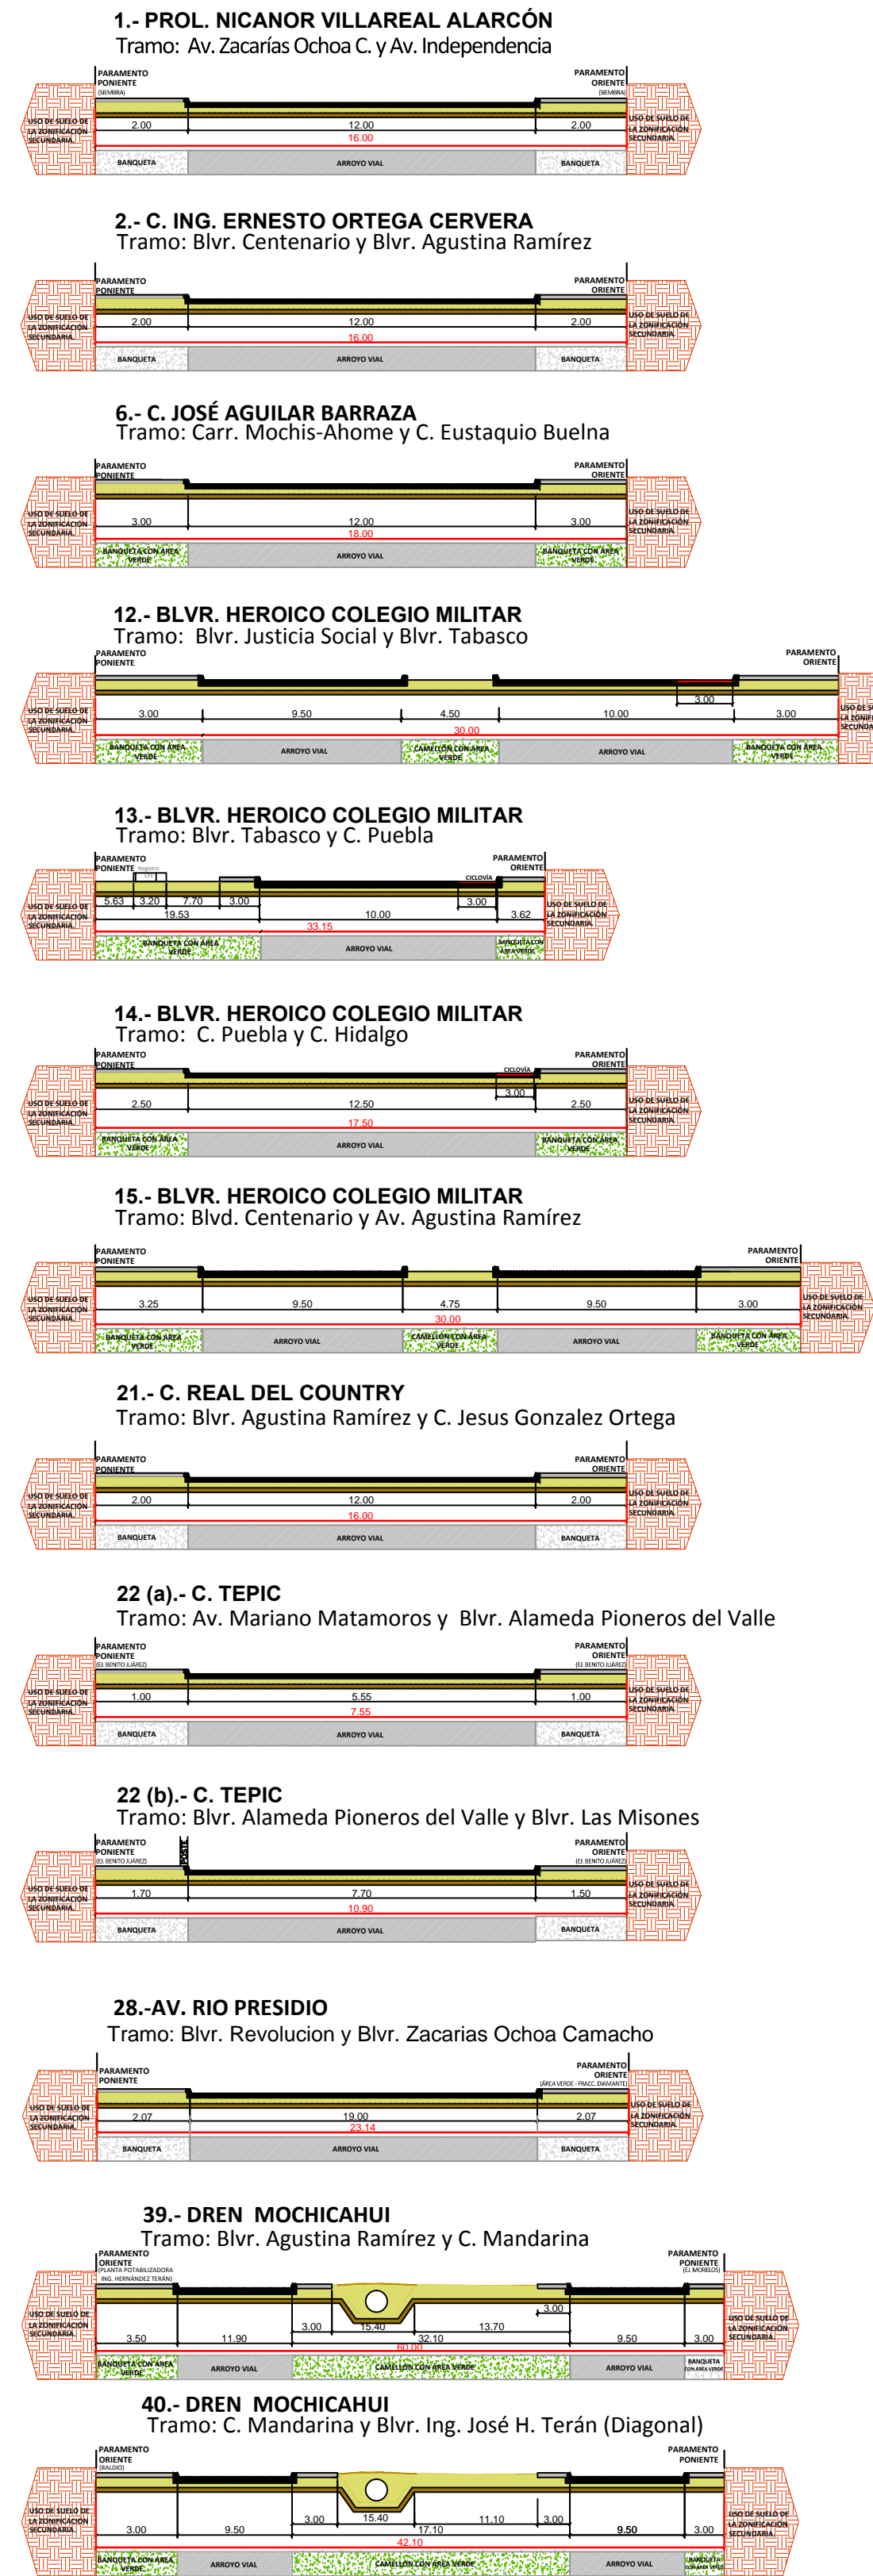

VIALIDADES ORIENTE-PONIENTE

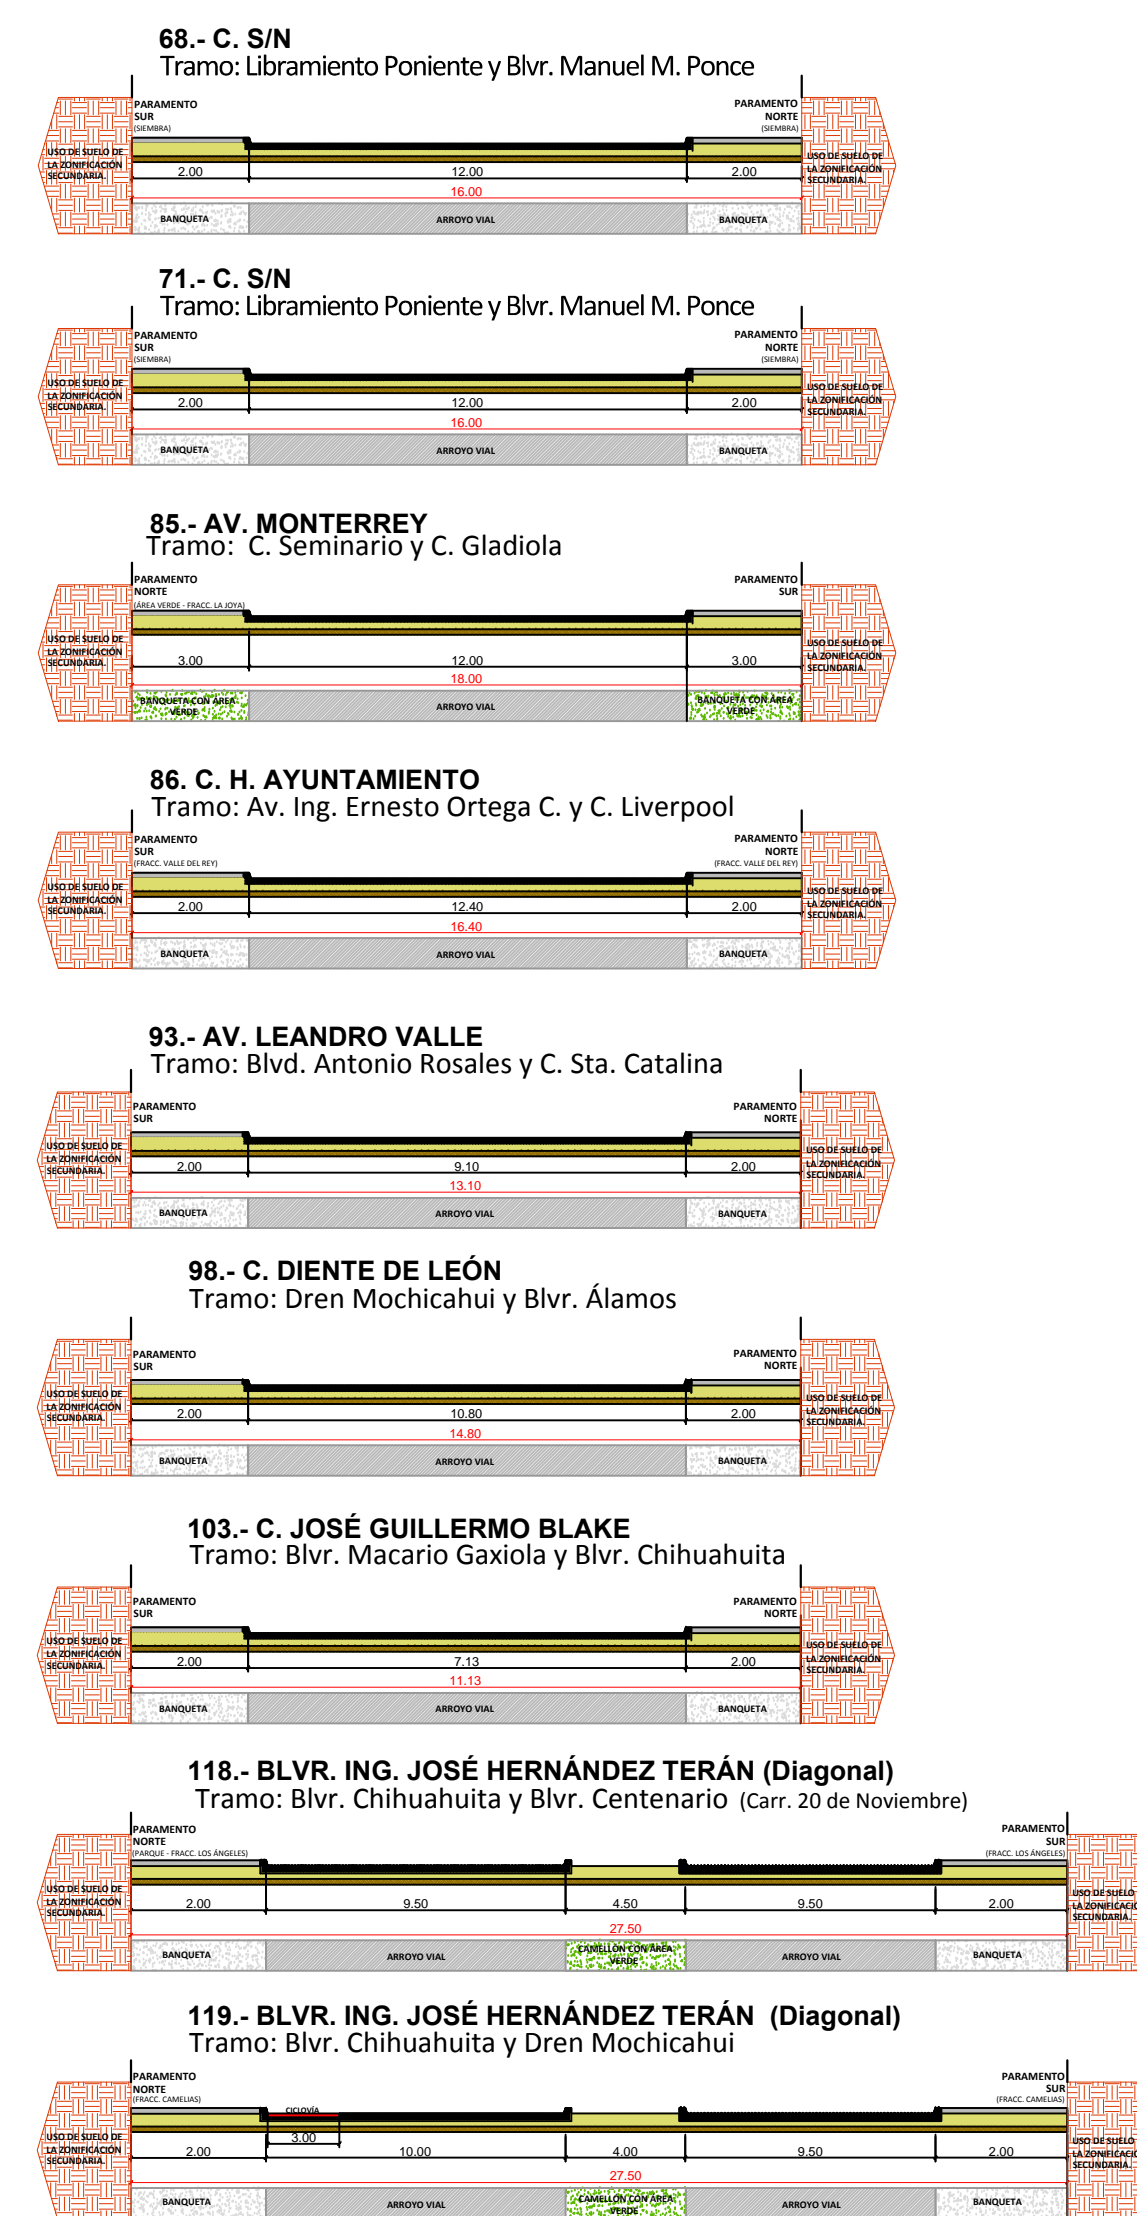

SIMBOLOGÍA

MAPA E-03f SECCIONES VIALIDADES COLECTORAS